



COMUNE DI CASTEL RITALDI
Provincia di Perugia

PROGETTO DEFINITIVO

OPERA INFRASTRUTTURALE INERENTE IL CC3 DI
CASTEL SAN GIOVANNI (D.G.R. 23 dicembre 2009 n. 1977)

Intervento Integrativo nell'ambito del CC3 di Castel San Giovanni _Opere Infrastrutturali

Aspetto proprietario

Piano particellare - Integrazione

PD.02

PLANIMETRIA	SCALA 1:500
PROGETTISTI	RESPONSABILE AREA TECNICA
arch. Alessandro Brunì	Ing. Silvia Falconi SETTORE LL. PP.
	Ing. Silvia Falconi R.U.P.
arch. Gabriele Guglielmi	Ing. Silvia Falconi
COLLABORATORI ALLA PROGETTAZIONE	
geom. Giustino Amadoro	




ASSETTO PROPRIETARIO (vedi allegato delle visure)	
	Proprietà Traystone Erag (foglio 12, particella 22) Superficie particella 738,00 mq
	Proprietà A.T.E.R. (foglio 12, particella 286, 23 e 324) Superficie particella (480,00+620,00+45,00)
	Proprietà Anselmo, Dohi e Masciotti (foglio 12, particella 326) Superficie particella 80,00 mq
	Proprietà Magini Marconi e Traystone Erag (foglio 12, particella 19) Superficie particella 28,00 mq
	Proprietà Magini Marconi, Traystone Erag, Dohi e Masciotti (foglio 12, particella 16) Superficie particella 188,00 mq
	Proprietà Capriccioli (foglio 12, particella 272) Superficie particella 1000,00 mq
	Proprietà Società Agricola Forestale F.lli Angelini Rota s.n.c. (foglio 9, particella 45) Superficie particella 325,00 mq
	Proprietà Brunori Unitero (foglio 12, particella 261) Superficie particella 620 mq


ASSETTO PROPRIETARIO



ACQUISIZIONE IMMOBILI

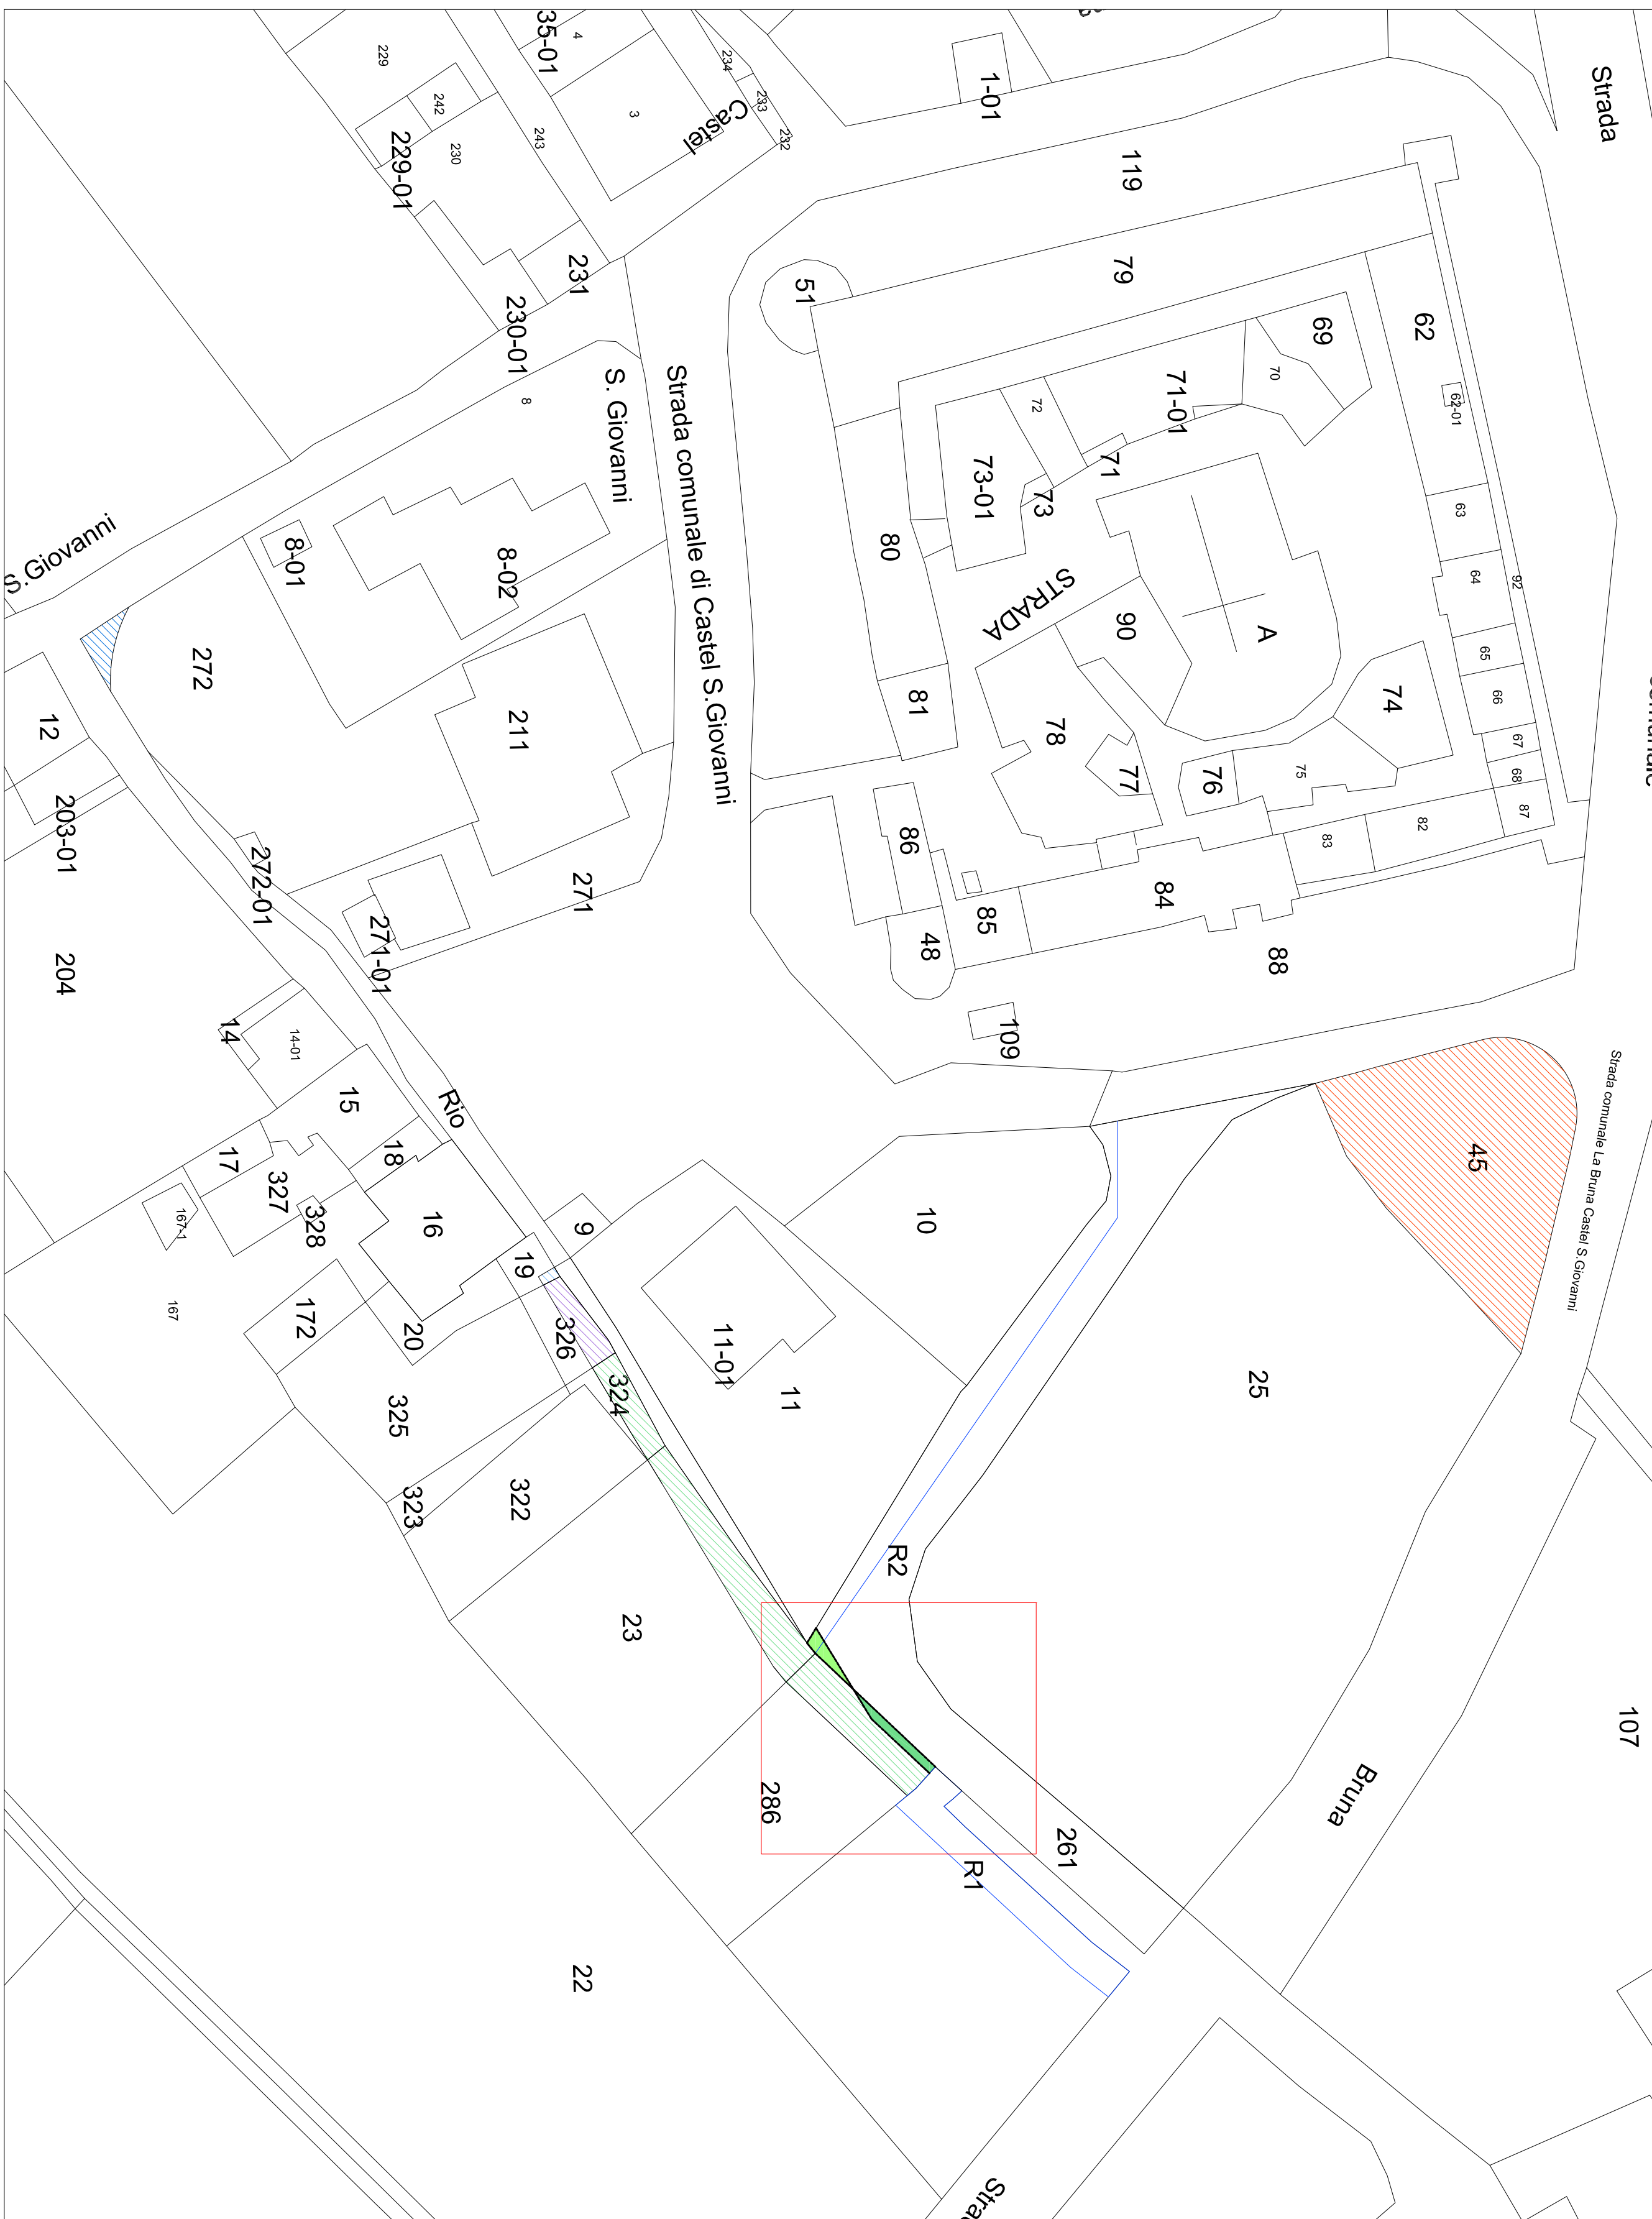

ACQUISIZIONE IMMOBILE:	
	Proprietà A.T.E.R. (foglio 12, particella 286, particella 23, particella 324, particella 326) Superficie da acquistare (73,00+32,00+40,00)
	Proprietà Anselmo, Dohi e Masciotti (foglio 12, particella 326) Superficie da acquistare 28,00 mq
	Proprietà Magini Marconi e Traystone Erag (foglio 12, particella 19) Superficie da acquistare 2,00 mq
	Proprietà Capriccioli (foglio 12, particella 272, parte) Superficie da acquistare 16,00 mq
	Proprietà Società Agricola Forestale F.lli Angelini Rota s.n.c. (foglio 9, particella 45) Superficie da acquistare 325,00 mq
	Proprietà Brunori Unitero (foglio 12, particella 261) Richiesta al diritto di passaggio con linea per pubblica illuminazione
RICHIESTA AUTORIZZAZIONE AL PASSAGGIO LINEE INTERRATE	
	porzione di terreno per passaggio linee infrastrutturali (passaggio delle linee aeree, acqua, idrocarburi, pubblica illuminazione)
Richiesta 1	
R1 - Proprietà Traystone Erag (foglio 12, particella 22)	
Richiesta 2	
R2 - Proprietà Brunori Unitero (foglio 12, particella 261)	

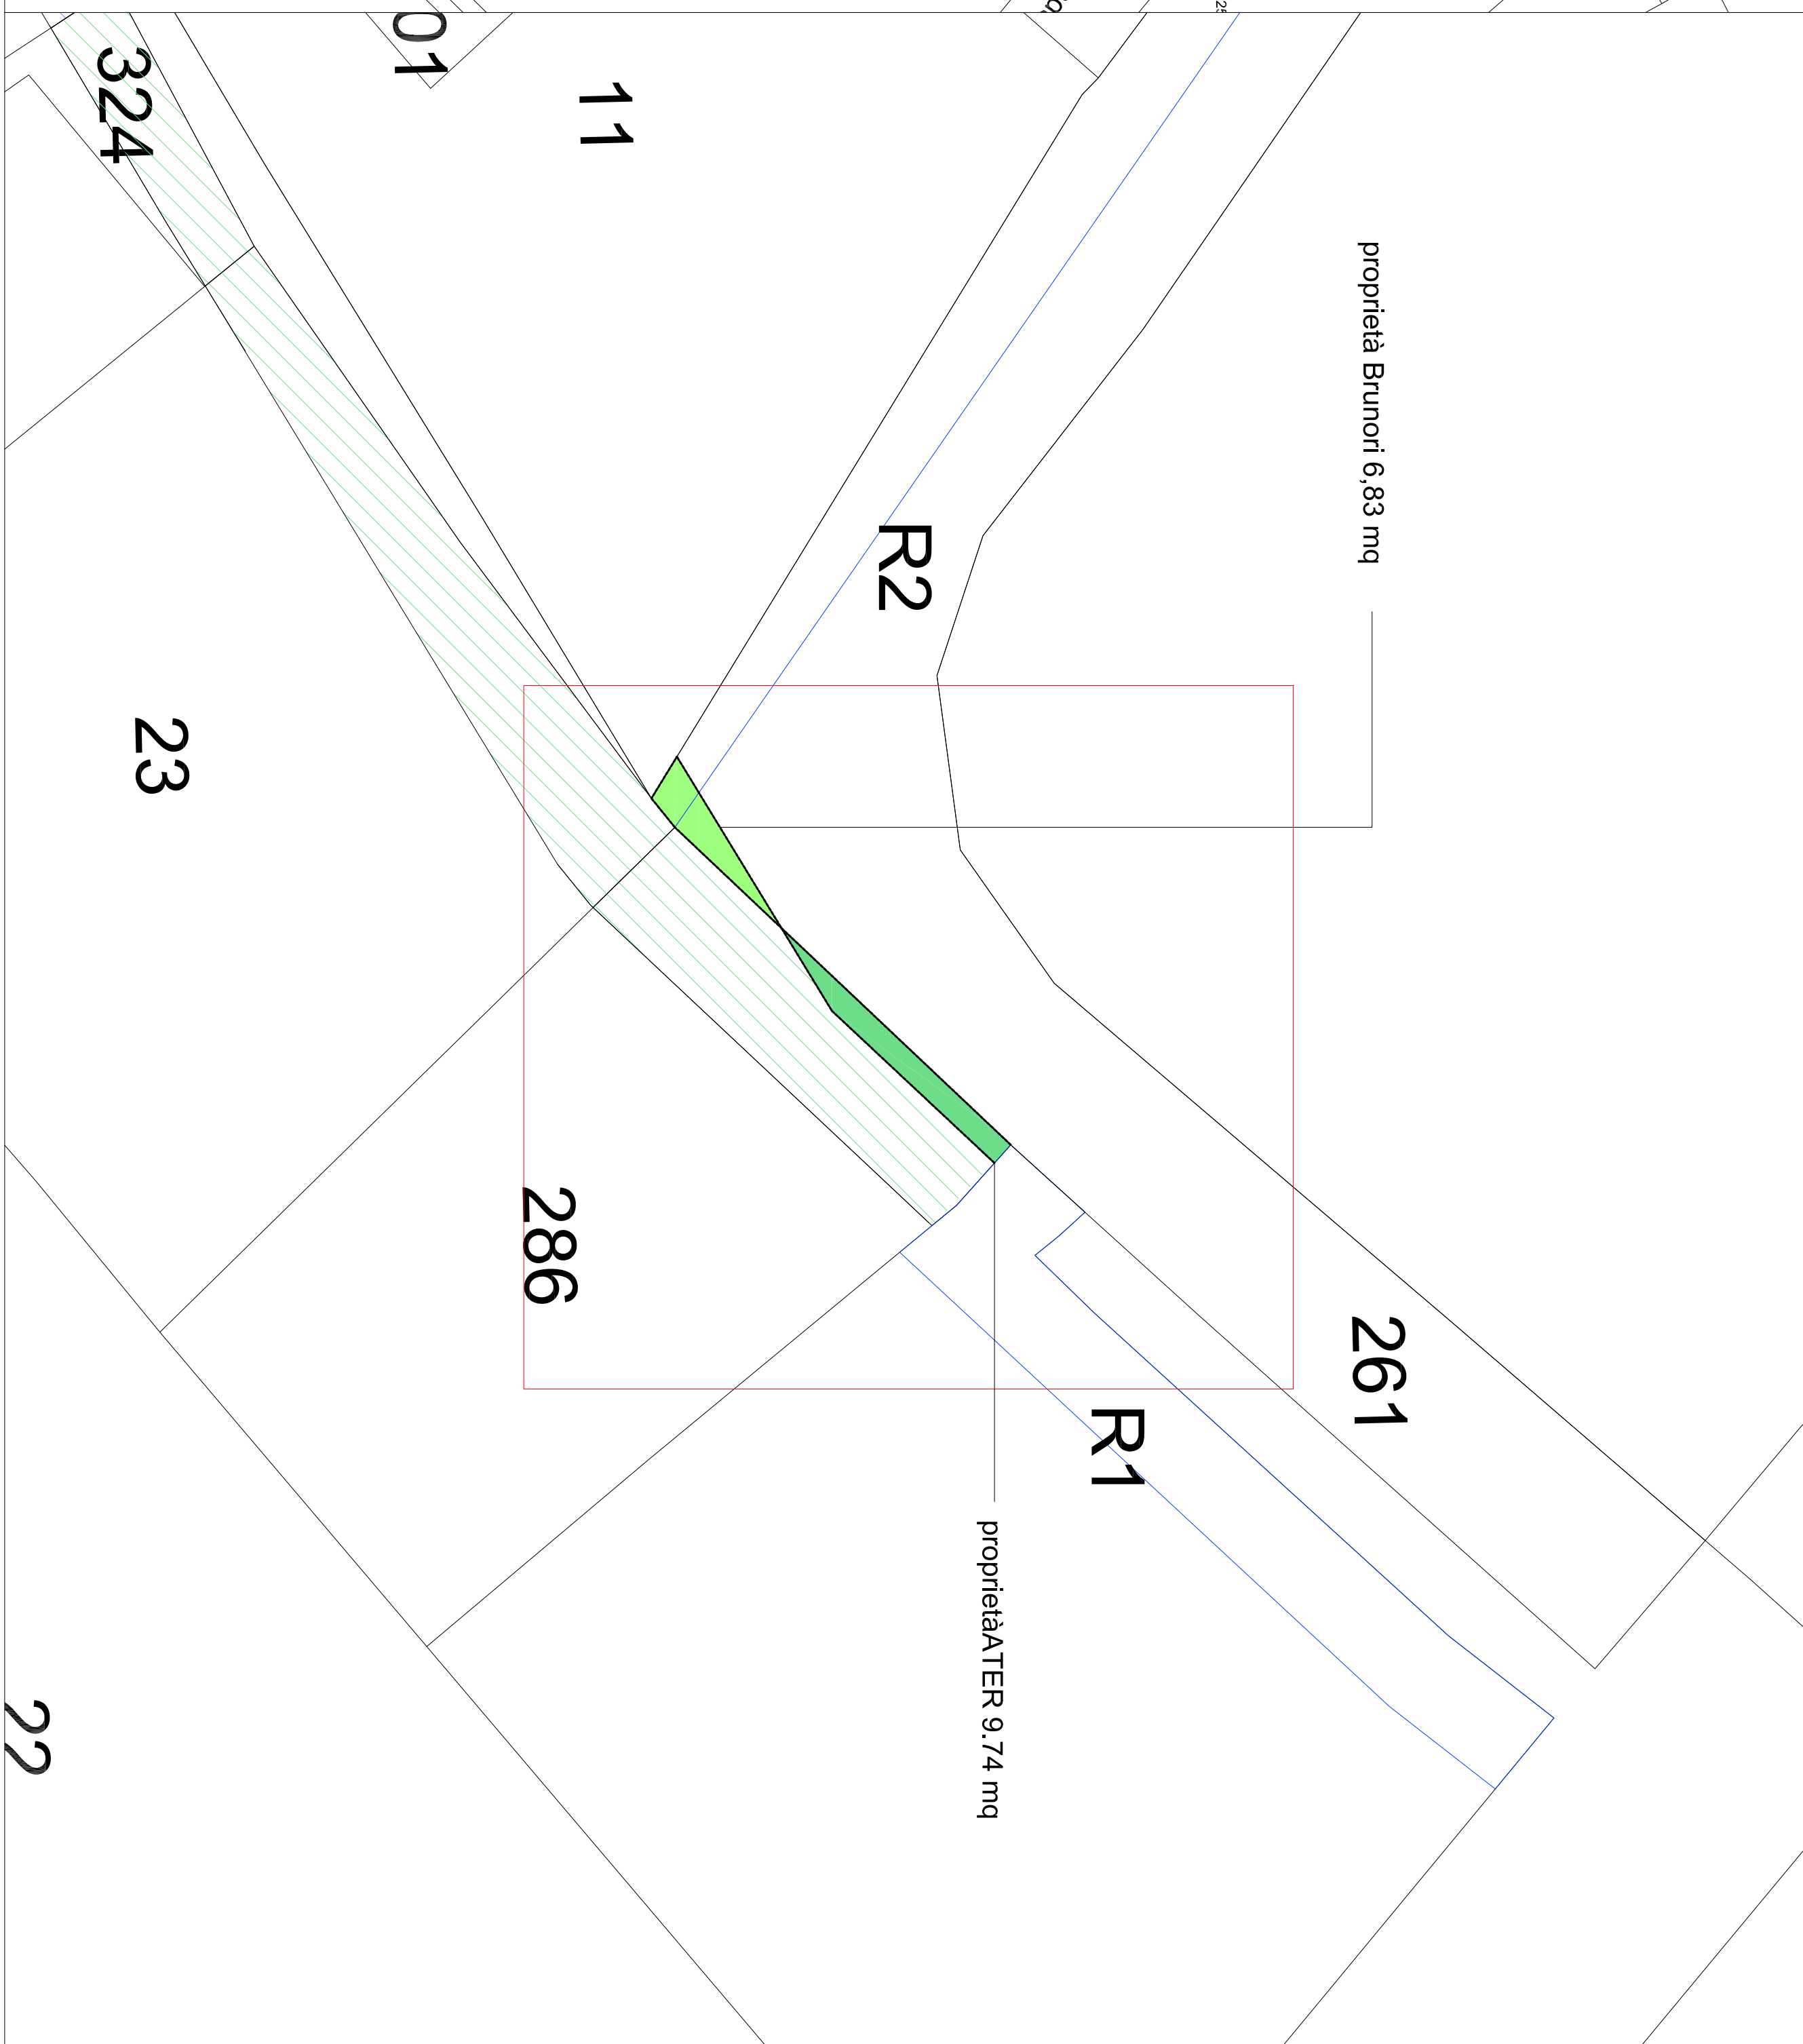

Dettaglio su interferenza proprietà tra il Sig. Brunori e l'ATER. Si suggerisce che per un miglior funzionamento della viabilità di progetto si possa procedere mediante acquisizione compensativa tra i du proprietari, ovvero tra il Comune di Castel Ritaldi, dopo aver acquisito l'area da ATER, e il Sig. Brunori.