


AUTORITÀ DI BACINO DEL FIUME Tevere

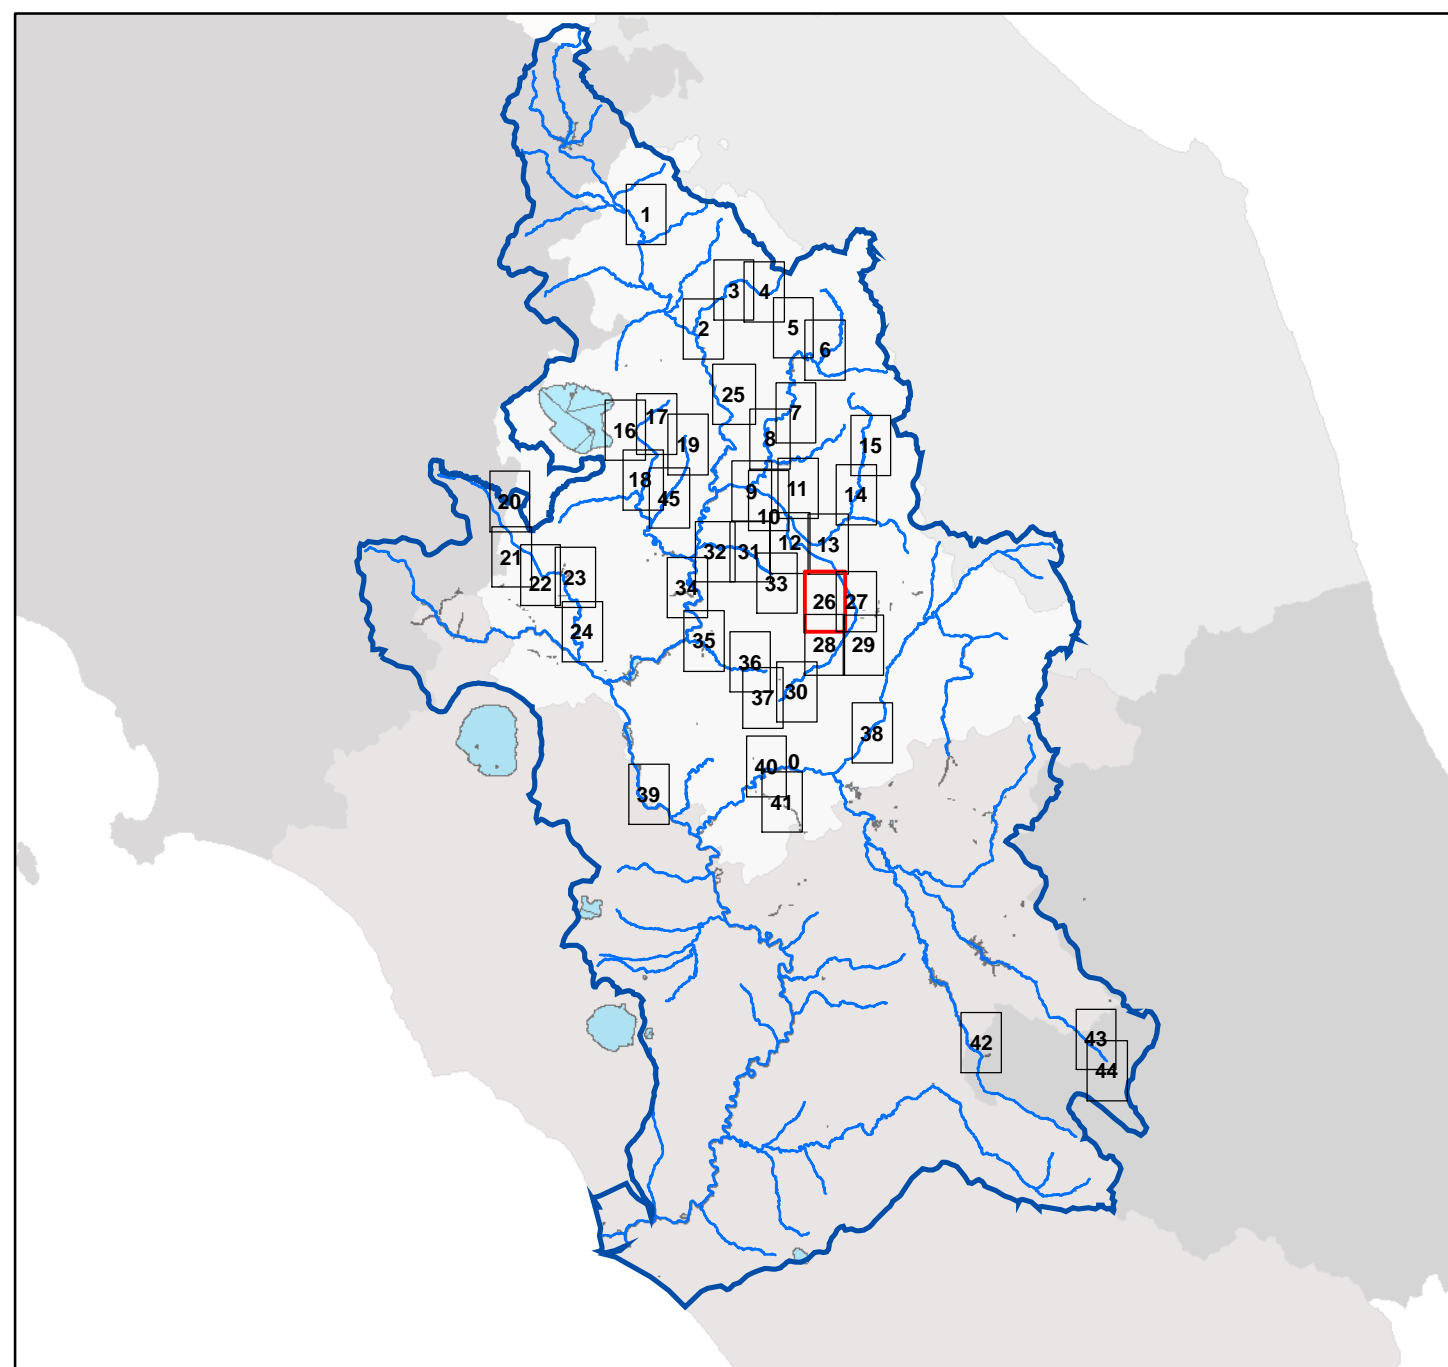

PAI - PIANO STRALCIO DI ASSETTO IDROGEOLOGICO  
Progetto di primo aggiornamento  
luglio 2012

Fasce idrauliche sul reticolo secondario e minore

Legenda

Fascia A  
Fascia B  
Fascia C

Tav. PB26 Maroggia

PAI (DPCM 10. XI. 2006)

Scala 1:10.000